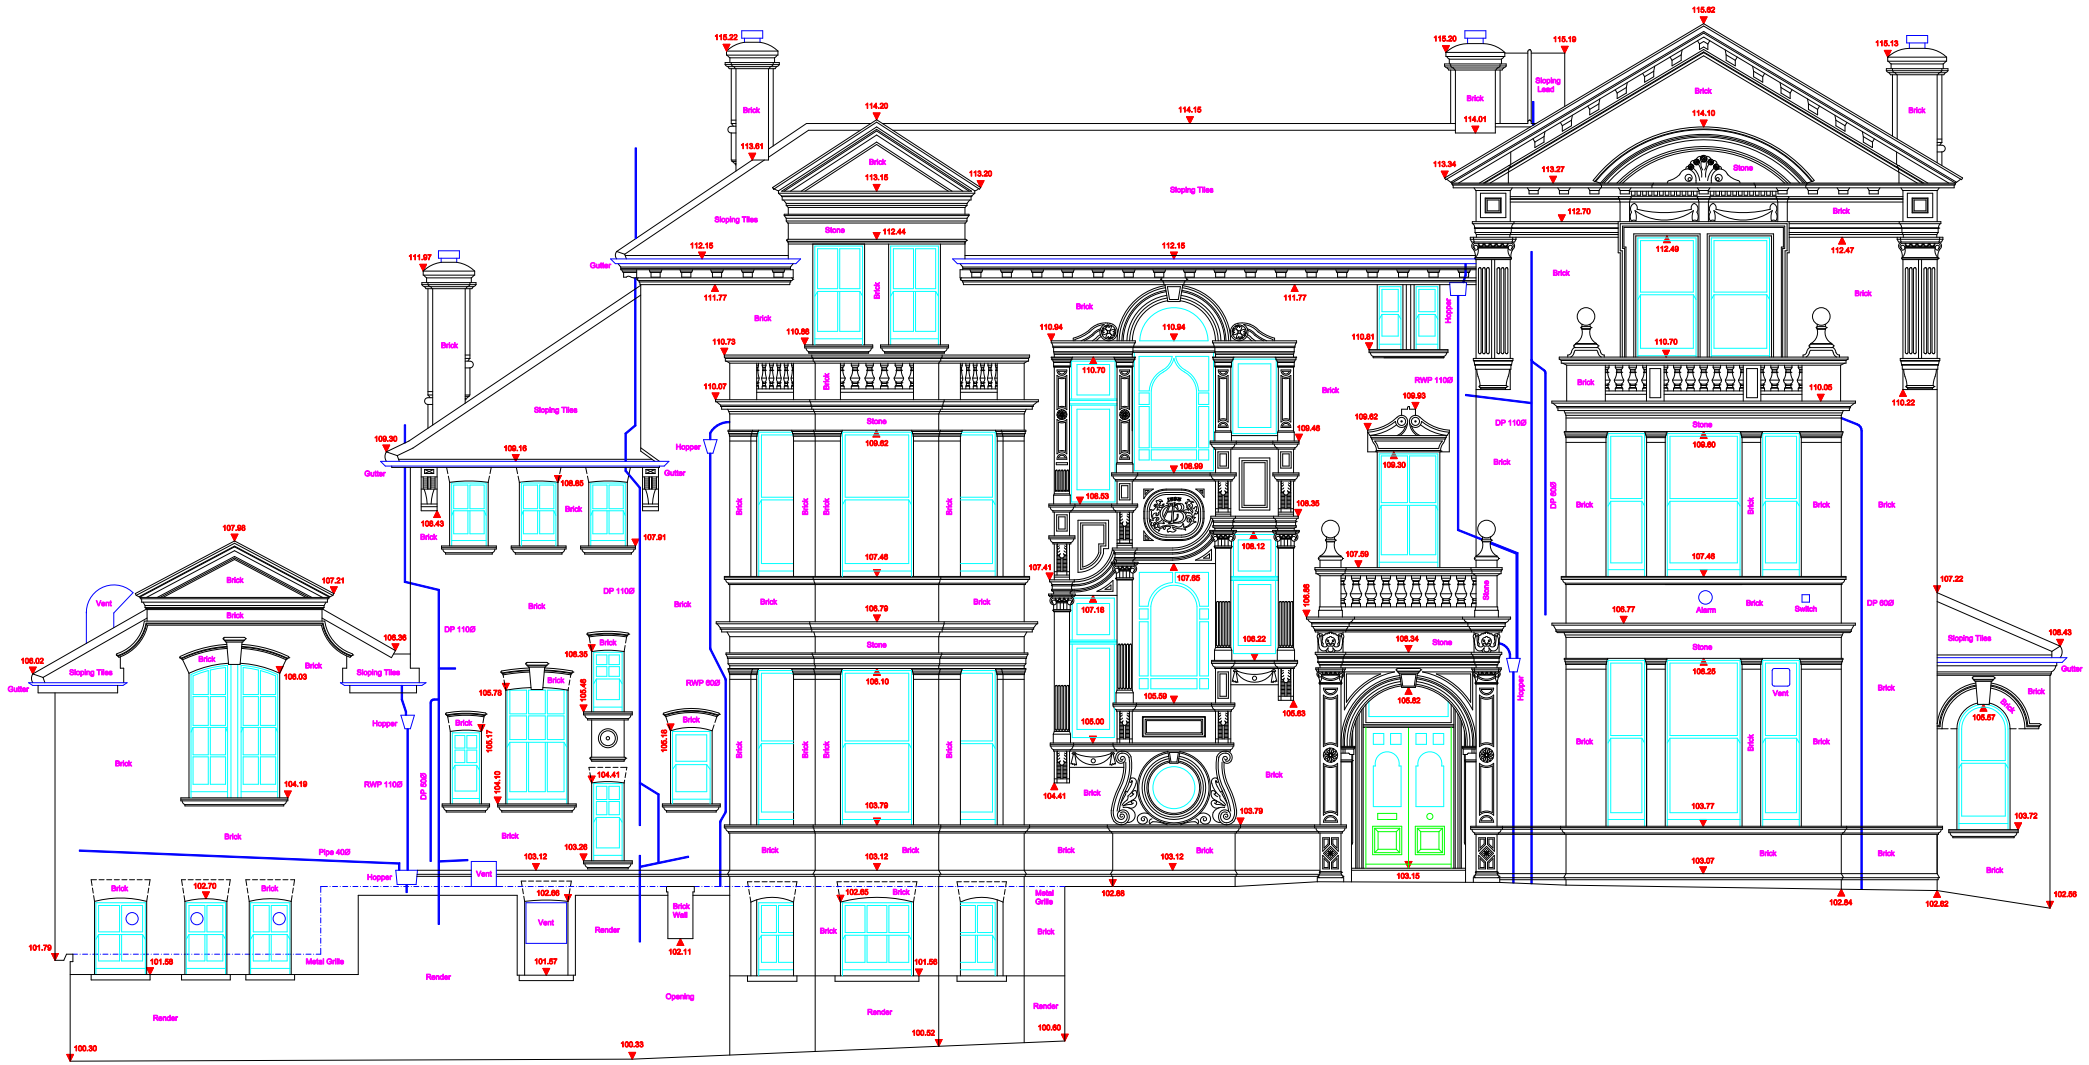
99.00m Above Ordnance Datum
99.00m Above Ordnance Datum